


VARIANT 1  
GOLVVÄRME I SANDBÄDD

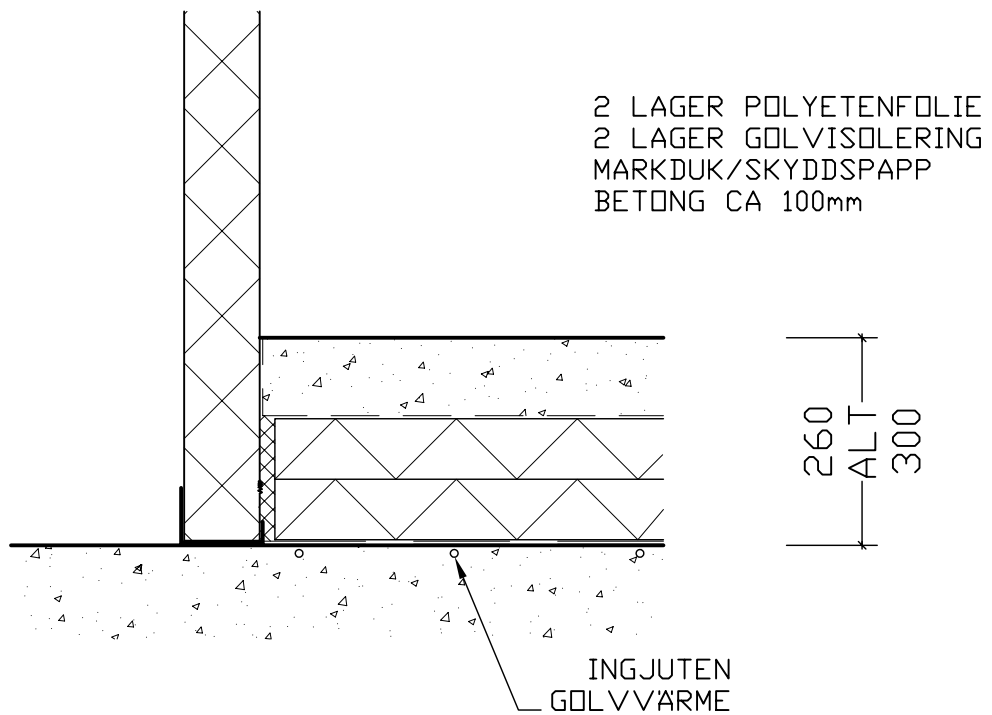

VARIANT 2  
INGJUTEN GOLVVÄRME

LEVERANS- ADRESS		MONTAGE
<b>ISOLETT</b>  <b>PANELBYGGEN</b> <small>Bergsbrunnagatan 22 - 753 23 UPPSALA - Tel 018-14 59 70 - Fax 018-14 59 80 - www.isolett.se</small>		<b>GOLV DETALJ</b> <b>PLATSBYGGT GOLV</b>
DATUM 2007-03-12	RITAD AG	SKALA 1:10
		RITN.NR G:06
		REV