




FRONT VY

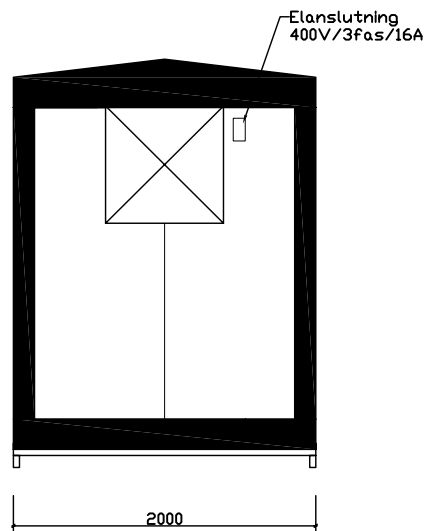


BAKSIDA VY

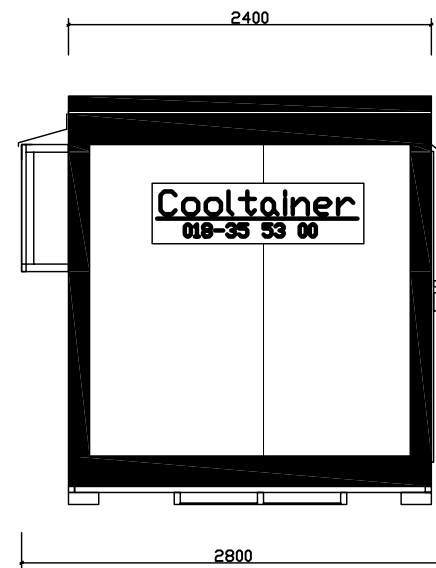

LANGSIDA VY

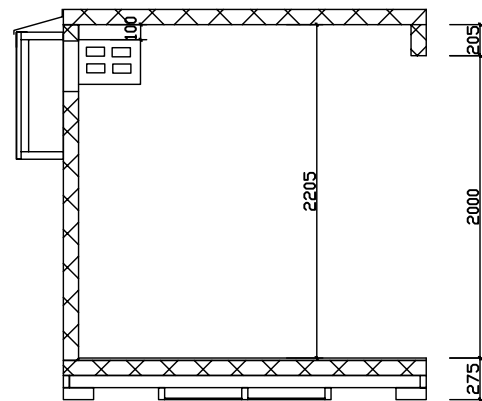


SEKTION

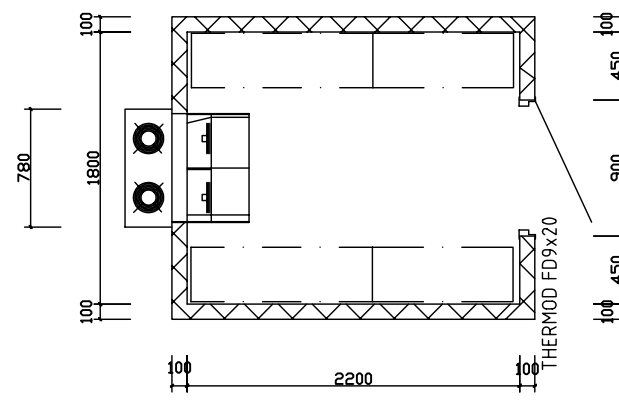

PLAN

RUMSBESKRIVNING 8m³

- Panelhöjd: Invh=2205 mm
 - Isolering: 100 mm CLD - PUR
 - Ytskikt: Vit polyesterbelagd stålplåt
 - Golv: 100Pur+15 mm Hexa Floor
 - Dörr: Thermod FD-9x20 H, Låsbom
 - Övrigt: Kylmaskin Technoblok VTK203
Galvaniserad stålram 40x80x3
Hyllor i 4-plan
- MINSTA MONTAGEHÖJD 2700 mm

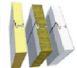LEVERANS- ADRESS		MONTAGE Fabrik
ISOLETT  PANELBYGGEN		Cooltainer Kyl- och fryscontainer 8m³
<small>Bergsbrunnagatan 22 - 753 23 UPPSALA - Tel 018-14 59 70 - Fax 018-14 59 80 - www.isolett.se</small>		
DATUM 2008-10-30	RITAD AGJ	SKALA 1:50
		RITN.NR C8:01
		REV